



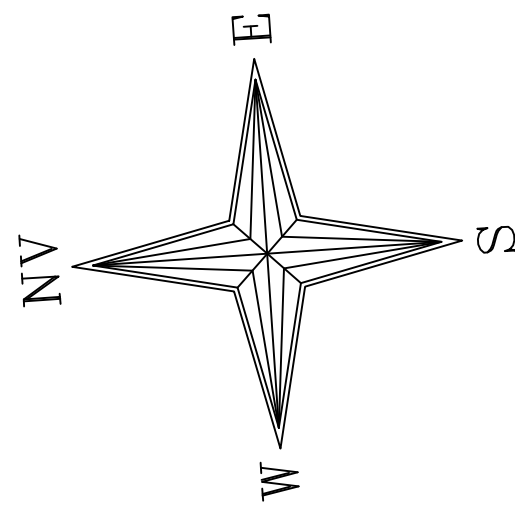

PROJETO DE LOTEAMENTO JARDIM DAS HORTÊNCIAS

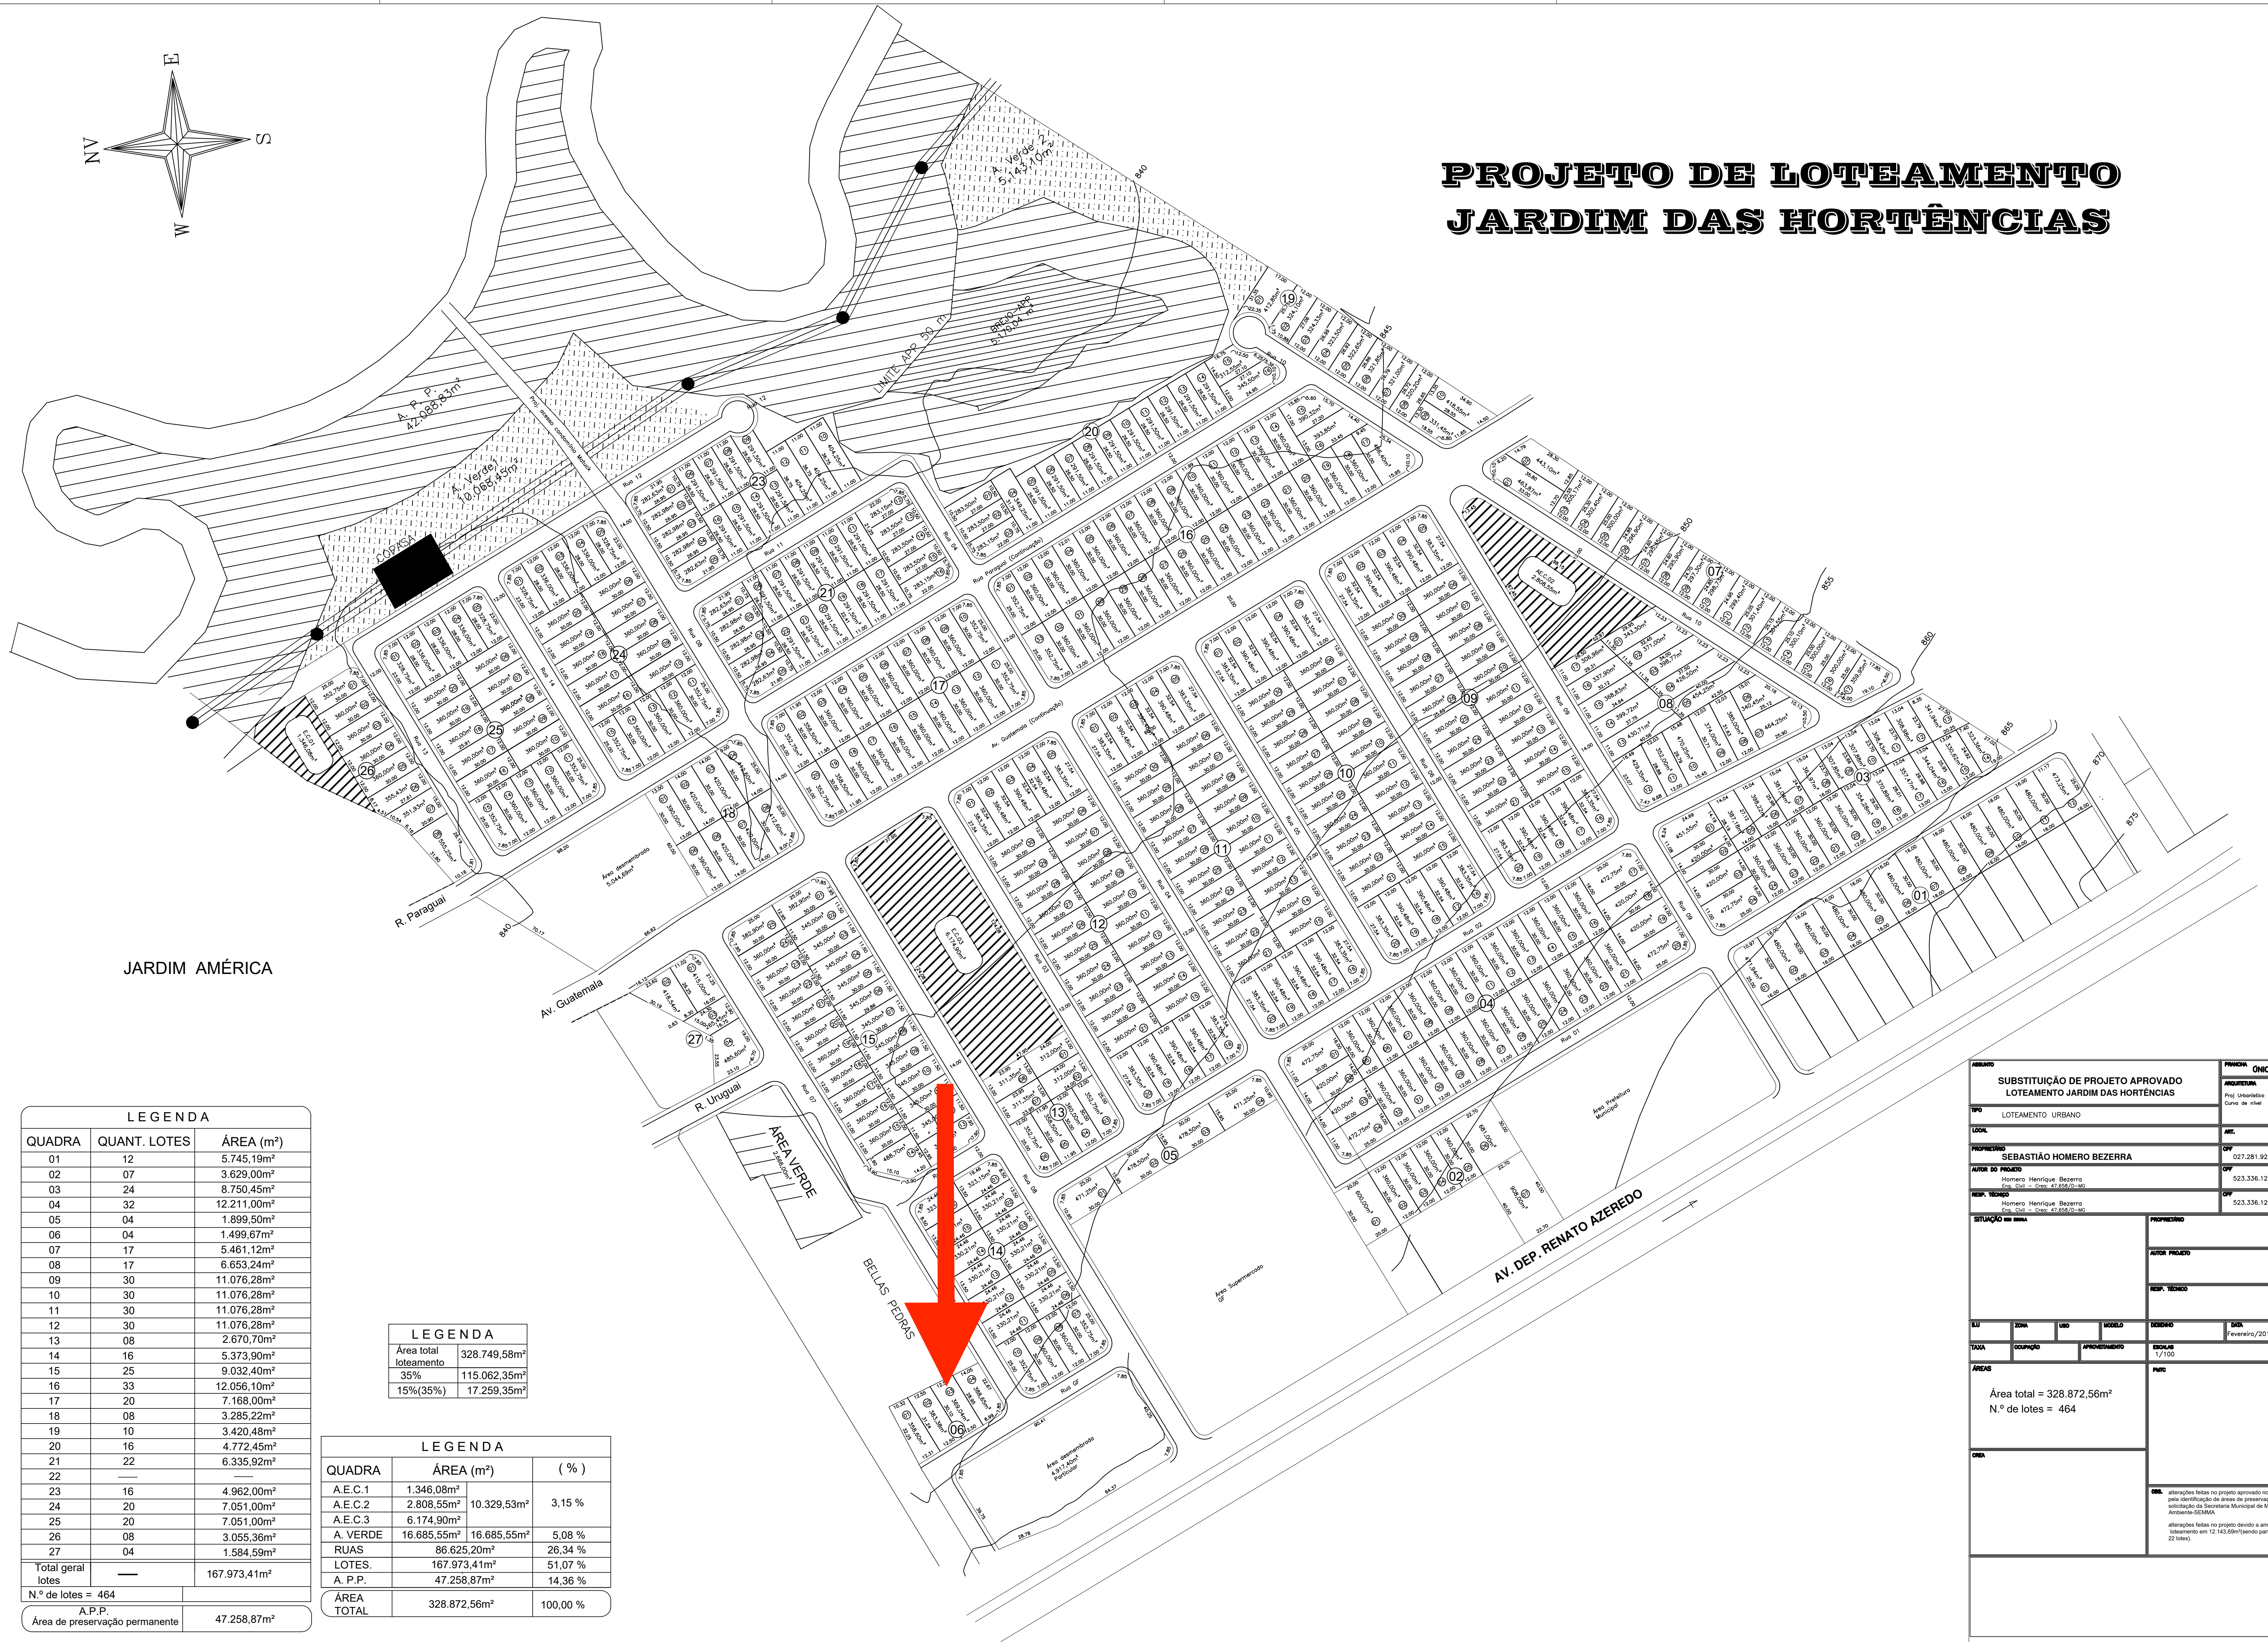

JARDIM AMÉRICA

LEGENDA

QUADRA	QUANT. LOTES	ÁREA (m²)
01	12	5.745,19m²
02	07	3.629,00m²
03	24	8.750,45m²
04	32	12.211,00m²
05	04	1.899,50m²
06	04	1.499,67m²
07	17	5.461,12m²
08	17	6.853,24m²
09	30	11.076,28m²
10	30	11.076,28m²
11	30	11.076,28m²
12	30	11.076,28m²
13	08	2.670,70m²
14	16	5.373,90m²
15	25	9.032,40m²
16	33	12.056,10m²
17	20	7.168,00m²
18	08	3.285,22m²
19	10	3.420,48m²
20	16	4.772,45m²
21	22	6.335,92m²
22	—	—
23	16	4.962,00m²
24	20	7.051,00m²
25	20	7.051,00m²
26	08	3.055,36m²
27	04	1.584,59m²
Total geral lotes	—	167.973,41m²
N.º de lotes = 464		
A.P.P.		
Área de preservação permanente		47.258,87m²

LEGENDA

Área total loteamento	328.749,58m²
35%	115.062,35m²
15%(35%)	17.259,35m²

LEGENDA

QUADRA	ÁREA (m²)	(%)
A.E.C.1	1.346,08m²	
A.E.C.2	2.808,55m²	10.329,53m²
A.E.C.3	6.174,90m²	3,15 %
A. VERDE	16.685,55m²	16.685,55m²
RUAS	86.625,20m²	5,08 %
LOTES	167.973,41m²	26,34 %
A. P.P.	47.258,87m²	51,07 %
ÁREA TOTAL	328.872,56m²	14,36 %
		100,00 %

SUBSTITUIÇÃO DE PROJETO APROVADO LOTEAMENTO JARDIM DAS HORTÊNCIAS						PRINCIPA ÚNICA	
TIPO LOTEAMENTO URBANO						ARQUITETURA Proj. Urbanístico Curva de nível	
LOCAL						ART.	
PROPRIETÁRIO SEBASTIÃO HOMERO BEZERRA						CPF 027.281.926-34	
AUTOR DO PROJETO Homero Henrique Bezerra Téc. Civil — Crea: 41.009/21-MS						CPF 523.336.126-49	
RESP. TÉCNICO Homero Henrique Bezerra Téc. Civil — Crea: 41.009/21-MS						CPF 523.336.126-49	
SITUAÇÃO EM BRISA						PROPRIETÁRIO	
						AUTOR PROJETO	
						RESP. TÉCNICO	
EU	ZONA	UO	MODELO	DESENHO	DATA	FOLIO	
TAXA	Ocupação	Aprovação		ESCALA	1/100		
ÁREAS						PAREC	
Área total = 328.872,56m² N.º de lotes = 464							
OBS.						alterações feitas no projeto aprovado no dia 22/12/2010 pela identificação de áreas de preservação permanente e solicitação da Secretaria Municipal de Meio Ambiente-SEMMA alterações feitas no projeto devido a ampliação do loteamento em 12.143,68m² (sendo parte desta área 22 lotes).	